


DATA:

ASSIST. PERF. (CANTIERE):


RESP. PERF.(SETTORE):

DATI GENERALI	STATO: ITALIA			PIANO CAMPAGNA (+m): 186			RISULTATO		MINERALIZZATO ☐					
	SETTORE: OORT			FONDALE (-m):			STERILE ☒							
	PERMESSO: NACCHIA DI PIERNO			TAVOLA ROTARY (+m): 195.3			COMMESSA No.							
	NOME POZZO: SANDONI IDIR			PRIMA FLANGIA (+m): 186.9			JOINT VENTURE							
	TERRA ☒ MARE ☐			TOP HOUSING (-m):			AGIP: 100 %							
	LATITUDINE: 41° 18' 45.25" N			FONDO CANTINA (+m): 183										
	LONGITUDINE: 03° 00' 08" E			PROGRAMMATA: MD2273 VD2210 m.										
	CONTR.DI PERF.: PERGINE			MISURATA: 2102 m.										
	N° CONTRATTO: 2313054/GU			VERTICALE: 2041 m.										
	IMPIANTO: IDICO E2100													
TESTA POZZO / INFLANG.:														
FORO CASINGS	FASI		26'		16'		12 1/4'		8 1/2'					
	FORO/CASING	FORO	CSG	FORO	CSG	FORO	CSG	FORO	CSG	FORO	CSG	FORO	CSG	
	DIAMETRI INC	26	20	16	13 3/8	12 1/4	9 5/8	8 1/2						
	PROFONDITA' MT	52	50.7	50.5	48.36	1302	1300.54	2102						
	TESTA LINER													
	SPESS.MAX #		106.5		61		43.5							
	RISALITA (ptr) MT		DAY		DAY		1600							
	TAGLIO (ptr)													
	FANGO		FW4F		FW4F		FW4F		FW4F		FW4F		FW4F	
CHIUSURA MINERAR.	TAPPI DI CEMENTO				BRIDGE PLUG				SQUEEZINGS					
	N.	INTERVALLO		t.	N.	DIAMETRO		A m.	N.	INTERVALLO		t.		
	1	2102 - 1950		7.3										
	2	1650 - 1500		7.3										
	3	1350 - 1174		10										
	4	200 - 600		5.3										
	5	150 - 50		10										
	OPERAZIONE			ORA	DATA			OPERAZIONE			ORA	DATA		
	INIZIO MOVING			08 ⁰⁰	21-03-84			ARRIVO IN POSTAZIONE						
	INIZIO PERF.			07 ⁰⁰	10-04-84			FINE PERF.			22 ⁰⁰	01-05-84		
	RILASCIO IMP.			16 ⁰⁰	07-05-84			GIORNI IMPIANTO			TOT. 28			
	PROVENIENZA			CAZANDRA			DESTINAZIONE			RILASCIATO				
RISULTATI	STERILE													
	MINERALIZZ.													
TESTA POZZO														

SCHIZZO QUOTATO
SITUAZIONE POZZO

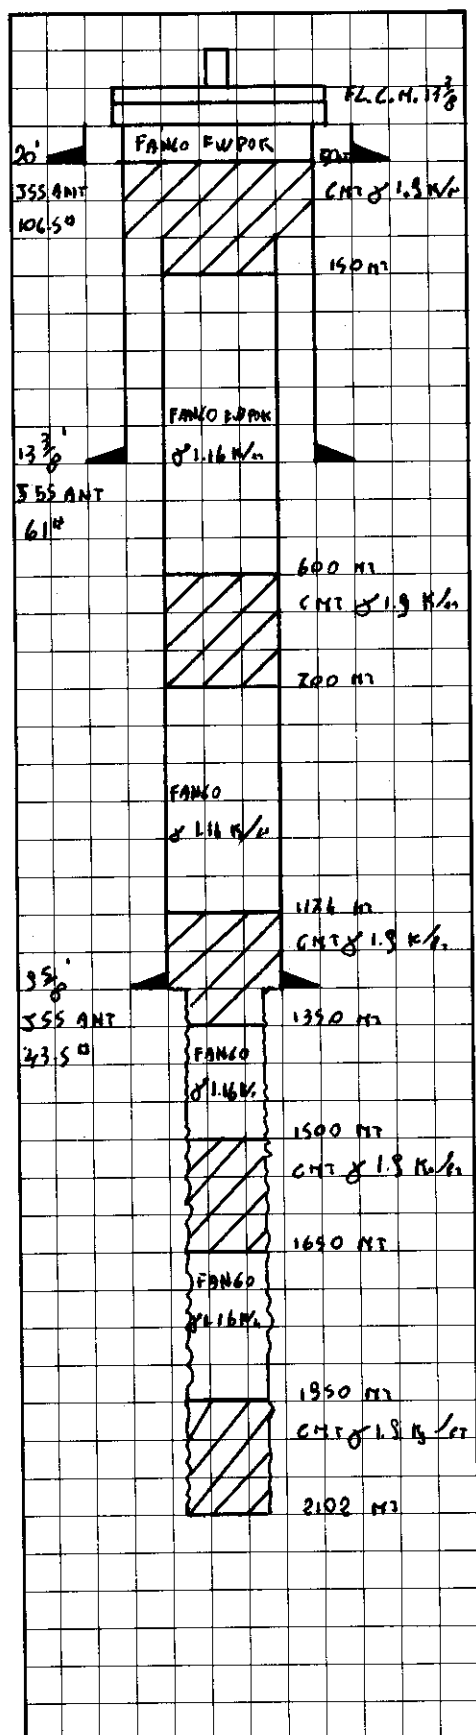

SCHIZZO QUOTATO SITUAZIONE
TESTA POZZO A RILASCIO IMPIANTO

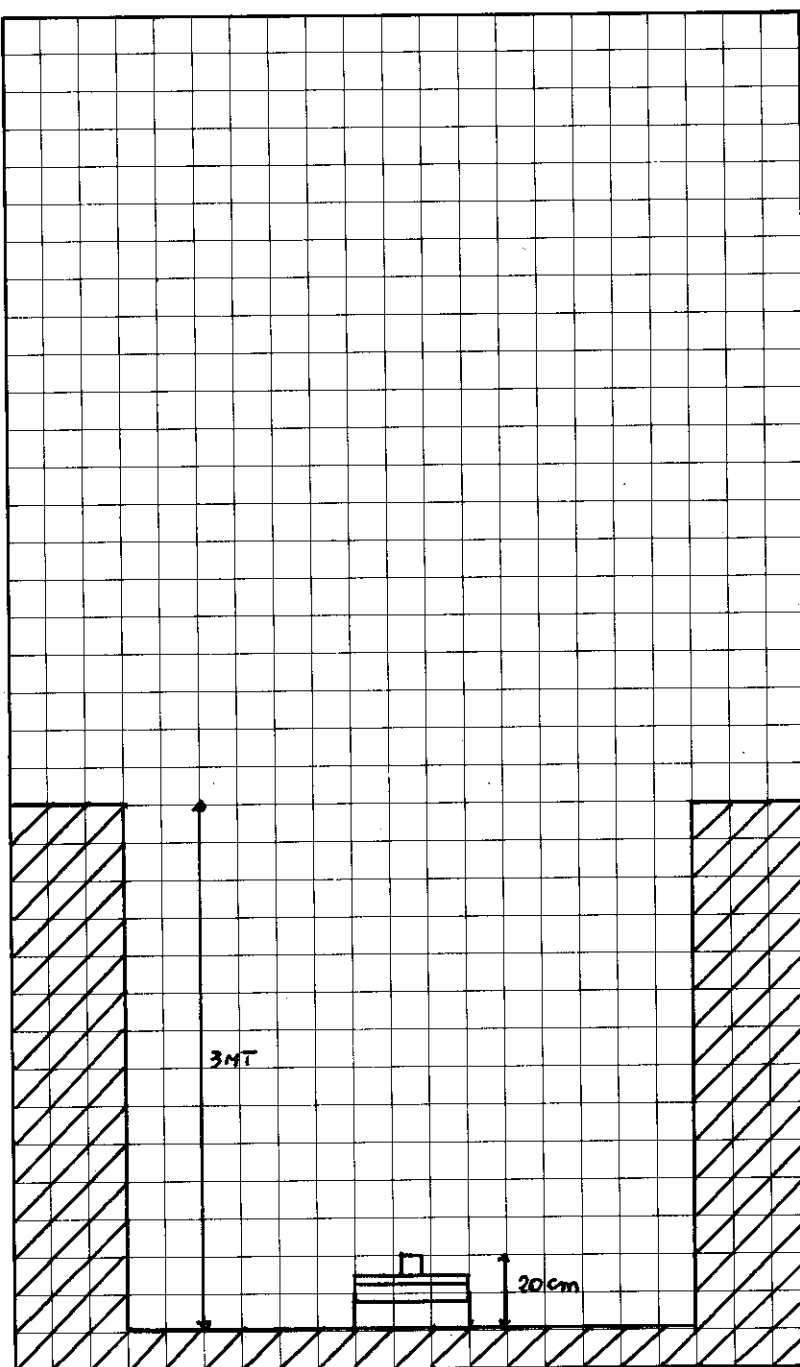

DIMENSIONE CANTINA

ALTEZZA: 3 m.

LUNGHEZZA: 5 m.

LARGHEZZA: 4 m.

NOTE: FLANGIA DI CHIUSURA MINERARIA Ø 13 3/8